



ΕΦΗΜΕΡΙΣ ΤΗΣ ΚΥΒΕΡΝΗΣΕΩΣ

ΤΗΣ ΕΛΛΗΝΙΚΗΣ ΔΗΜΟΚΡΑΤΙΑΣ

ΤΕΥΧΟΣ ΤΕΤΑΡΤΟ **Αρ. Φύλλου 434**

7 Μαΐου 2003

ΠΕΡΙΕΧΟΜΕΝΑ

ΑΠΟΦΑΣΕΙΣ

ΑΠΟΦΑΣΕΙΣ

Αριθ. Δ12/33204 σχ. 31931 (1)

Εφαρμογή του άρθρου 1 του Ν. 653/77 για τη βελτίωση - διαπλάτυνση του κάθετου άξονα Θεσσαλονίκης - Προμαχώνα της Εγνατίας Οδού στο τμήμα «Ανισόπεδος Κόμβος Πετριτσίου - Προμαχώνας (Ε.Ο. 3.4)».

Ο ΥΠΟΥΡΓΟΣ ΠΕΡΙΒΑΛΛΟΝΤΟΣ, ΧΩΡΟΤΑΞΙΑΣ ΚΑΙ ΔΗΜΟΣΙΩΝ ΕΡΓΩΝ

Έχοντας υπόψη:

1. Τις διατάξεις του Ν. 653/77 «Περί υποχρεώσεως των παροδίων ιδιοκτητών για τη διάνοιξη οδών κ.λπ.». όπως τροποποιήθηκε και συμπληρώθηκε με τους Ν. 960 (άρθρο 9 παρ. 4), Ν. 947/79 (άρθρο 62 παρ. 9 και 10), Ν. 1349/83 (άρθρο 14) και Ν. 1418/84 (άρθρο 25) σε συνδυασμό με την Α1/0/2/7/12.3.85 απόφαση Υπουργού ΠΕΧΩΔΕ.
2. Τις διατάξεις του Π.Δ. 929/1979 «Περί εκτελέσεως του άρθρου 1 του Ν. 653/1977».
3. Τις διατάξεις του Π.Δ. 69/88 «Περί Οργανισμού της Γενικής Γραμματείας Δημοσίων Έργων».
4. Το Ν. 2882/01 ΦΕΚ 17Α΄/2001 «Κώδικας Αναγκαστικών απαλλοτριώσεων».
5. Τη Δ12/30945/16.3.89 (Ε. 30) Εγκύκλιο του Υπουργού ΠΕΧΩΔΕ.
6. Τη Δ16α/04/773/29.11.90 κοινή απόφαση Υπουργού Προεδρίας της Κυβέρνησης και του Αναπληρωτή Υπουργού ΠΕΧΩΔΕ για την εξαίρεση Διοικητικών πράξεων ή εγγράφων από τον κανόνα των τριών υπογραφών.
7. Τη Δ 16α/01/29/Α. Φ.1/15.1.1996 Απόφαση τοποθέτησης Γενικών Διευθυντών.
8. Την απόφαση Δ17/01/79/Φ.Θ.2.2.1/24.8.89 (ΦΕΚ 666 Β') του Υπουργού ΠΕΧΩΔΕ περί μεταβιβάσεως αρμοδιοτήτων στο Γεν. Γραμματέα κ.λπ. όπως τροποποιήθηκε και συμπληρώθηκε με την απόφαση Δ17α/02/100/Φ.Θ.2.2.1/ 19.10.89 του ιδίου.
9. Το Ν. 2052/92 και την Εγκύκλιο Δ12/35572/23.7.92 με την οποία παρέχονται διευκρινίσεις και οδηγίες για την εφαρμογή του Ν. 2052/92.
10. Την ΔΥ6/2001 Απόφαση ανάθεσης αρμοδιοτήτων στους Υφυπουργούς ΠΕΧΩΔΕ Ιωάννη Τσακλίδη και Ροδούλα Ζήση.
11. Το με αρ. πρωτ. Α.53342/20.2.2003 έγγραφο της Εγνατίας Οδού με το οποίο υποβλήθηκε στη Δ/νση Δ12 το κτηματολόγιο.
12. Τη με αρ. Δ12/32668/4.4.2003 απόφαση έγκρισης κτηματολογίων, αποφασίζουμε:

Ορίζουμε ότι : Η Εγνατία Οδός του καθέτου άξονα Θεσσαλονίκης - Προμαχώνα της τμήμα «Ανισόπεδος Κόμβος Πετριτσίου- Προμαχώνας (Ε.Ο. 3.4)»

1. Αποτελεί βελτίωση - διαπλάτυνση της Εγνατίας Οδού του κάθετου άξονα Θεσσαλονίκης - Προμαχώνα της τμήμα «Ανισόπεδος Κόμβος Πετριτσίου -Προμαχώνας (Ε.Ο. 3.4)».
2. Έχουν εφαρμογή οι διατάξεις του άρθρου 1 του Ν. 653/77.

Η απόφαση αυτή να δημοσιευθεί στην Εφημερίδα της Κυβερνήσεως.

Καλλιθέα, 9 Απριλίου 2003

Ο ΥΦΥΠΟΥΡΓΟΣ

Ι. ΤΣΑΚΛΙΔΗΣ

Αριθ. 4036 (2)

Χαρακτηρισμός ως «κύρια δημοτική οδός» της οδού που συνδέει τα ΚΑΛΑΒΡΥΤΑ Αχαΐας με τον οικισμό ΑΥΛΕΣ του Δήμου Καλαβρύτων Αχαΐας.

Ο ΝΟΜΑΡΧΗΣ ΑΧΑΪΑΣ

Έχοντας υπόψη:

1) Τις δ/ξεις του Ν. 3200/55 περί διοικητικής αποκεντρώσεως και τις ίδιες του από 28.2.55 Β.Δ. περί εξαιρέσεως από τις αρμοδιότητες των Νομαρχών μερικών αντικειμένων αρμοδιότητας του Υπουργού.

2) Τις δ/ξεις του Ν.Δ. 532/70 περί συμπληρώσεως των διατάξεων περί διοικητικής αποκεντρώσεως.

3) Τις δ/ξεις του Β.Δ 712/70 και εκείνες του Β.Δ. 721/70 και εκείνες του Β.Δ. 677/71 περί τροποποιήσεως και συμπληρώσεως του Β.Δ. 712/70.

4) Τις δ/ξεις του αρθ. 1 Π.Δ. 24/31.5.1985 και όπως αντικαταστάθηκε με την παρ. δδ του αρθ. 162 του Π.Δ. 14/27.7.1999 Φ.Ε.Κ 580 Δ/27.7.1999.

5) Την με αριθ. 27/31.3.1995 ΦΕΚ 357/β/95 απόφαση Νομαρχιακής Αυτ/σης Αχαΐας περί συστάσεως Δ/νσεως ΧΟΠ Νομ. Αχαΐας.

6) Τα πρακτικά της με αριθ. 279/30.10.2002 συνεδριάσεως του Δ.Σ Δήμου Καλαβρύτων.

7) Το με αρ.1409\03.02.2003 έγγραφο της Δ/σεως ΧΟΠ προς το ΣΧΟΠ Ν. Αχαΐας

8) Το με αριθ. 2/21.2.2003 πρακτικό Σ.Χ.Ο.Π. θέμα 2, αποφασίζουμε:

Άρθρο 1

Χαρακτηρίζουμε την οδό που συνδέει τα ΚΑΛΑΒΡΥΤΑ Αχαίας με τον οικισμό ΑΥΛΕΣ του Δήμου Καλαβρύτων ως κυριότερη δημοτική οδό και όπως αναλυτικά φαίνεται στο τοπογραφικό διάγραμμα με κλίμακα 1 5000 που συνοδεύει την απόφαση μας αυτή.

Άρθρο 2


Η παρούσα απόφαση δεν επιβαρύνει τον κρατικό προϋπολογισμό ούτε τον προϋπολογισμό του οικείου Ο.Τ.Α.

Η ισχύς της παρούσης απόφασης αρχίζει από την ημέρα δημοσίευσης στην Εφημερίδα της Κυβερνήσεως.

Η απόφαση αυτή να δημοσιευθεί στην Εφημερίδα της Κυβερνήσεως.

Πάτρα, 26 Μαρτίου 2003

Ο Νομάρχης
ΔΗΜΗΤΡΙΟΣ ΚΑΤΣΙΚΟΠΟΥΛΟΣ

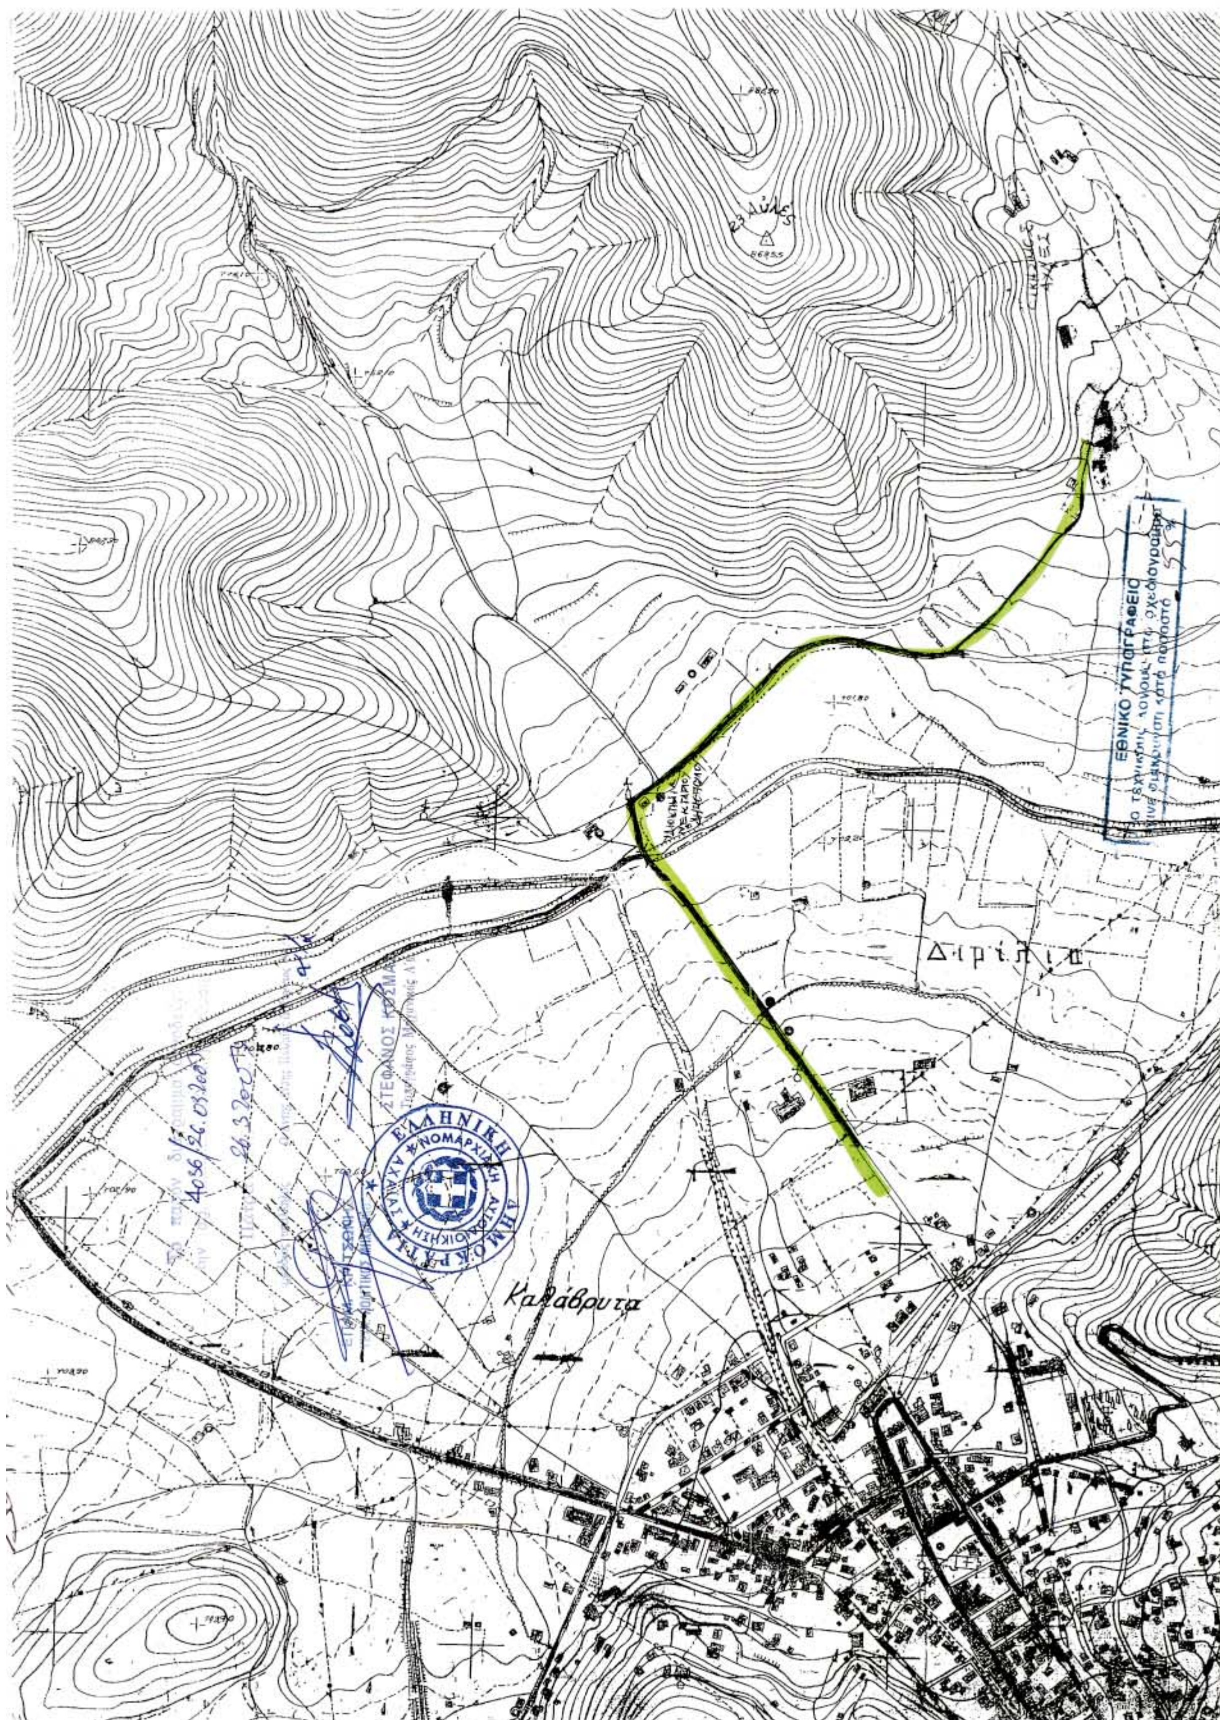
Καλάβρυτα
ΕΘΝΙΚΟ ΤΥΠΟΓΡΑΦΕΙΟ
ΕΛΛΗΝΙΚΗ ΔΗΜΟΚΡΑΤΙΑ
ΝΟΜΑΡΧΙΑ

Αριθ. 3881/Α23/03 (3)

Τροποποίηση του ρυμοτομικού σχεδίου του Δήμου Σαλαμίνας στο Ο.Τ. 45β.

Ο ΝΟΜΑΡΧΗΣ ΠΕΙΡΑΙΑ

Έχοντας υπόψη:

1. Τις διατάξεις του Ν. Δ/τος της 17.7.1923 όπως μεταγενέστερα τροποποιήθηκαν και συμπληρώθηκαν και ειδικώτερα τα άρθρα 3 και 70.

2. Τις διατάξεις του Α.Ν. 314/1968(Φ.Ε.Κ 47/Α') όπως τροποποιήθηκαν με το υπ' αριθ. 1018/71 Ν. Δ/γμα (Φ.Ε.Κ 220/Α).

3. Τις διατάξεις του υπ' αρ. 183/86 Π.Δ/τος (Φ.Ε.Κ 70/Α).

4. Την εγκύκλιο ΔΤΕ/δ/43511/161/55/13.6.88 του Υ.ΠΕ.ΧΩ.Δ.Ε περί οδηγίες και προδιαγραφές για τροποποιήσεις κ.λπ. ρυμοτομικών σχεδίων.

5. Τις με αριθ. 197/96 και 39/02 αποφάσεις του Δ.Σ. Σαλαμίνας.

6. Την από 27.3.2003 Γνωμοδότηση του ΣΧΟΠ Νομαρχίας Πειραιά (αρ. πρακτ. 09).

7. Τις διατάξεις του Οργανισμού Νομαρχιακής Αυτοδιοίκησης Αθηνών-Πειραιά (Φ.Ε.Κ.395/Β/11.5.95)

8. Το Ν. 3044/02 ΦΕΚ 197/Α/02 περί Μ.Σ.Δ. 29 περί αύξησης αρμοδιοτήτων Πολ. Σχεδιασμού, αποφασίζουμε:

1. Τη τροποποίηση του ρυμοτομικού σχεδίου του Δήμου Σαλαμίνας στο ΟΤ 45β με χαρακτηρισμό της ιδιωτικής οδού (πάροδος Ικάρου) με στοιχεία (Α-Β-Γ-Δ-Α) σε εγκεκριμένο πεζόδρομο, όπως φαίνεται στο συνημμένο τοπογραφικό διάγραμμα.

2. Από τις διατάξεις της απόφασης αυτής δεν προκύπτει δαπάνη σε βάρος του προϋπολογισμού του Δήμου.

Η απόφαση αυτή να δημοσιευθεί στην Εφημερίδα της Κυβερνήσεως.

Πειραιάς, 8 Απριλίου 2003

Ο Νομάρχης

ΓΙΑΝΝΗΣ ΜΙΧΑΣ

ΤΟΠΟΓΡΑΦΙΚΟ ΔΙΑΓΡΑΜΜΑ

ΠΑΛΟΥΚΙΑ ΣΑΛΑΜΙΝΑΣ

ΣΥΝΤΑΧΘΗΚΕ ΣΥΜΦΩΝΑ ΜΕ ΤΟ ΔΙΑΤΑΓΜΑ 7-9-1981 Φ.Ε.Κ 555/1981 & 11-9-1990 & 29-8-97 ΦΕΚ 1105Δ/19-12-97

ΚΛΙΜΑΚΑ 1:500

Ο.Τ 47β

πρασιά πλ. 4.00μ

ΛΕΩΦΟΡΟΣ ΣΑΛΑΜΙΝΑΣ ΠΛ 14.00Μ

πρασιά πλ. 4.00μ

Ο.Τ 41β

ΟΔΟΣ ΙΚΑΡΟΥ ΠΛ 8.00Μ

ΙΔΙΩΤΙΚΗ ΟΔΟΣ ΙΘΑΚΗΣ

Ο.Τ 45β

ΠΕΖΟΔΡΟΜΟΣ

ΟΔΟΣ ΔΗΜΟΚΡΙΤΟΥ ΠΛ 8.00Μ

Ο.Τ 46β

ΟΔΟΣ ΓΡΑΝΙΚΟΥ ΠΛ 8.00Μ

Ο.Τ 48β

ΑΠΟΣΠΑΣΜΑ ΕΓΚΕΚΡΙΜΕΝΟΥ ΡΥΜΟΤΟΜΙΚΟΥ ΚΛΙΜΑΚΑ 1:2000

ΟΡΟΙ ΔΟΜΗΣΗΣ

ΔΙΑΤΑΓΜΑ 7-9-1981 ΦΕΚ 555/1981 & 11-9-1990

ΓΟΚ

Ε=400Μ² Ε=300Μ² Ε=150Μ²

Π=15Μ Π=13Μ Π=8Μ

ΠΑΛΑΙΟ Ο.Σ Π.Ε

ΚΑΛΥΨΗ ΓΟΚ 85

Σ.Δ. = 1.10

ΘΕΜΑ: ΠΡΟΤΑΣΗ ΤΡΟΠΟΠΟΙΗΣΗΣ

ΥΠΟΜΝΗΜΑ

1 ——— ΠΡΟΤΕΙΝΟΜΕΝΗ ΡΥΜΟΤΟΜΙΚΗ ΟΙΚΟΔΟΜΙΚΗ ΓΡΑΜΜΗ

2 - - - ΠΡΟΣ ΚΑΤΑΡΓΗΣΗ ΡΥΜΟΤΟΜΙΚΗ ΟΙΚΟΔΟΜΙΚΗ ΓΡΑΜΜΗ

ΠΙΝΑΚΑΣ ΙΔΙΟΚΤΗΤΩΝ

Α/Α	ΟΝΟΜΑΤΕΠΩΝΥΜΟ	ΔΙΕΥΘΥΝΣΗ	ΠΕΡΙΓΡΑΦΗ
1	[illegible]	[illegible]	
2	[illegible]	[illegible]	
3	Χρήστος Περγαμαλής	Πολυχρονίου Λεμπέση 34	Σαλαμίνα
4	Ιωάννη Φράγκου	Γρανικού 6 Σαλαμίνα	
5	[illegible]	Δημοκρίτου 8 Σαλαμίνα	

Ο ΜΗΧΑΝΙΚΟΣ

ΝΟΜΑΡΧΙΑΚΟ ΔΙΑΜΕΡΙΣΜΑ ΠΕΙΡΑΙΑ
ΣΥΝΟΔΕΥΕΙ ΤΗΝ ΜΕ ΑΡ. 3881/Α23/03 ΑΠΟΦΑΣΗ
ΠΕΡΙ [illegible]
ΠΕΙΡΑΙΑΣ 08/04/2003
ΝΟΜΑΡΧΗΣ
[illegible]

ΑΚΡΙΒΕΣ ΑΝΤΙΓΡΑΦΟ
ΠΕΙΡΑΙΑΣ 14/04/2003
ΤΜΗΜΑΤΑΡΧΗΣ ΤΜΗΜΑΤΟΣ [illegible]

ΕΘΝΙΚΟ ΤΥΠΟΓΡΑΦΕΙΟ
Για τεχνικούς λόγους στο σχεδιάγραμμα έγινε σμίκρυνση κατά ποσοστό 35 %

Αριθ. οικ. 5623/Α49 (4)

Τροποποίηση του ρυμοτομικού σχεδίου του Δήμου Περάματος στο ΟΤ 57.

Ο ΝΟΜΑΡΧΗΣ ΠΕΙΡΑΙΑ

Έχοντας υπόψη:

1. Τις διατάξεις του Ν. Δ/τος της 17.7.1923 όπως μεταγενέστερα τροποποιήθηκαν και συμπληρώθηκαν και ειδικώτερα τα άρθρα 3 και 70.

2. Τις διατάξεις του Α.Ν. 314/1968(Φ.Ε.Κ 47/Α') όπως τροποποιήθηκαν με το υπ' αριθ. 1018/71 Ν. Δ/γμα (Φ.Ε.Κ 220/Α).

3. Τις διατάξεις του υπ' αρ. 183/86 Π.Δ/τος (Φ.Ε.Κ 70/Α).

4. Την εγκύκλιο ΔΤΕ/δ/43511/161/55/13.6.88 του Υ.ΠΕ.ΧΩ.Δ.Ε περί οδηγίες και προδιαγραφές για τροποποιήσεις κ.λπ. ρυμοτομικών σχεδίων.

5. Τις με αριθ. 65/1999 και 296/2002 αποφάσεις του Δήμο Περάματος.

6. Την από 20.2.3002 Γνωμοδότηση του ΣΧΟΠ Νομαρχίας Πειραιά (αρ. πρακτ. 04).

7. Τις διατάξεις του Οργανισμού Νομαρχιακής Αυτοδιοίκησης Αθηνών-Πειραιά (Φ.Ε.Κ. 395/Β/11.5.95)

8. Το Ν. 3044/02 ΦΕΚ 197/Α/02 περί μεταφοράς Σ.Δ. άρθρο 29 (άσκηση αρμοδιοτήτων Πολ/κού Σχεδιασμού), αποφασίζουμε:

1. Τη τροποποίηση του ρυμοτομικού σχεδίου του Δήμου Περάματος στο ΟΤ 57 με χαρακτηρισμό του οικοπέδου 8 με στοιχεία (Α-Β-Γ-Δ-Α) ως χώρος για την ανέγερση του Α΄ ΚΑΠΗ όπως φαίνεται στο συνημμένο τοπογραφικό διάγραμμα.

2. Από τις διατάξεις της απόφασης αυτής δεν προκύπτει δαπάνη σε βάρος του προϋπολογισμού του Δήμου.

Η απόφαση αυτή να δημοσιευθεί στην Εφημερίδα της Κυβερνήσεως.

Πειραιάς, 28 Μαρτίου 2003

Ο Νομάρχης
ΓΙΑΝΝΗΣ ΜΙΧΑΣ

ΤΟ ΠΑΡΟΝ ΤΟΠΟΓΡΑΦΙΚΟ ΔΙΑΓΡΑΜΜΑ
ΣΥΝΟΔΕΥΕΙ ΤΗΝ ΥΠ' ΑΡΙΘΜ. 55/25.02.99
ΑΠΟΦΑΣΗ ΔΗΜΟΤΙΚΟΥ ΣΥΜΒΟΥΛΙΟΥ

Θεωρήθηκε ... η 5623/49/03 ... τροποποίηση στο ΟΤ 57 του Δήμου Περάματος με χαρακτηρισμό του οικοπέδου (Α-Β-Γ-Δ-Α) ως χώρου για την ανέγερση του Α' ΚΑΠΗ

ΠΕΙΡΑΙΑΣ 28/03/2003.

ΝΟΜΑΡΧΗΣ


ΓΙΑΝΝΗΣ ΜΙΧΑΣ

ΓΙΑ ΧΡΗΣΗ ΔΗΜΟΣΙΑΣ ΥΠΗΡΕΣΙΑΣ
ΑΚΡΙΒΕΣ ΑΝΤΙΓΡΑΦΟ
ΠΕΙΡΑΙΑΣ 15/04/2003

(ΑΒΓΔΑ): Χώρος ανέγερσης Α' ΚΑΠΗ και λοιπών κοινωνικών υπηρεσιών

ΕΘΝΙΚΟ ΤΥΠΟΓΡΑΦΕΙΟ
Για τεχνικούς λόγους στο σχεδιάγραμμα έγινε σμίκρυνση κατά ποσοστό ... %

ΑΡΧΕΙΟ: 857.FPL ΚΛΙΜΑΚΑ 1:500

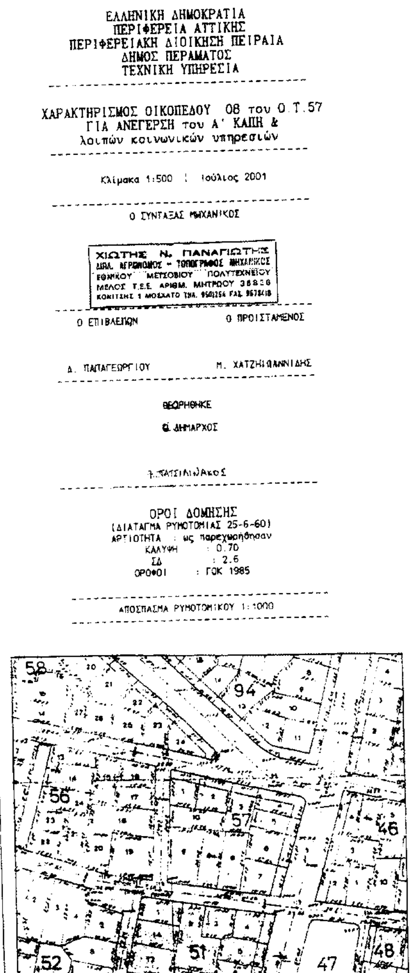

ΚΤΗΜΑΤΟΛΟΓΙΚΟΣ ΠΙΝΑΚΑΣ

Κ/Α	ΙΔΙΟΚΤΗΤΕΣ	ΔΙΕΥΘΥΝΣΗ
01	Πανταζή Ευστρατία	Σίνα 6
02	Πασαλή Δέσποινα	Ξενοφώντος 36
03	Ζυμαντήρας Διογένης	Ξενοφώντος 38
04	Γιαννίκος Θανάσης	Ξενοφώντος 40
05	Καμαρίτη Μαρία	Αγ. Νικολάου 13
06	Μανουσάκη Ευγενία	Αγ. Νικολάου 11
07	Αγνωστος	Μακεδονίας 37
08	Υπουργείο Υγείας & Πρόνοιας	
08α	Αγνωστος	Μακεδονίας 33
09	Αγνωστος	Μακεδονίας 31
10	Μητσούση Χρύσα	Σίνα 4
11	Αγνωστος	Μακεδονίας 42

ΔΙΟΡΘΩΣΕΙΣ ΣΦΑΛΜΑΤΩΝ

(5)

Στην 112/Φ.484 απόφαση του γενικού Γραμματέα Περιφέρειας Αν. Μακεδονίας & Θράκης που δημοσιεύτηκε στο ΦΕΚ 104/τ.Δ/14.2.1997 διορθώνεται ο αριθμός της απόφασης από τον εσφαλμένο: «12/Φ.484» στον ορθό «112/Φ.484».

(Από την Κτηματική Υπηρεσία Ν. Έβρου)

(6)

Στο ΦΕΚ (τ.Δ) 490/13.6.2002 που δημοσιεύθηκε η 1135/Φ.2007/30.5.2002 απόφαση του Γενικού Γραμματέα Περιφέρειας Κρήτης σχετικά με την αναγκαστική απαλλοτριωση ακινήτων έκτασης 166.779 τ.μ. για την κατασκευή της «Ε.Ο. Ηράκλειο -Αγ. Δέκα παράκαμψη: Σίβα - Βενεράτο - Αυγενική Νομού Ηρακλείου», διορθώνεται στην πρώτη σελίδα το εσφαλμένο «Ο ΓΕΝΙΚΟΣ ΓΡΑΜΜΑΤΕΑΣ ΠΕΡΙΦΕΡΕΙΑΣ ΑΤΤΙΚΗΣ» στο ορθό «Ο ΓΕΝΙΚΟΣ ΓΡΑΜΜΑΤΕΑΣ ΠΕΡΙΦΕΡΕΙΑΣ ΚΡΗΤΗΣ».

(Από την Κτηματική Υπηρεσία Ηρακλείου)

ΑΠΟ ΤΟ ΕΘΝΙΚΟ ΤΥΠΟΓΡΑΦΕΙΟ